



SERVICIO CENTRAL DE ARCHIVOS



aysa

SERVICIO CENTRAL DE ARCHIVOS



Archivo de Redes (1869)



Archivo de Instalaciones Domiciliarias (1889)



Archivo de Rentas (1889)



Archivo Central



Archivo Histórico

Fuente Abierta

el Programa de Integración Cultural de AySA

Áreas y actividades



Museo del
Agua y
de la Historia
Sanitaria



Biblioteca
Agustín
González



Archivo de
Planos
Históricos y
Domiciliarios



Acciones
relacionadas
con la
educación y
concientización
ambiental








ARCHIVO DE REDES

Posee 60.000 planos de redes de agua, cloacas y pluviales de toda la concesión

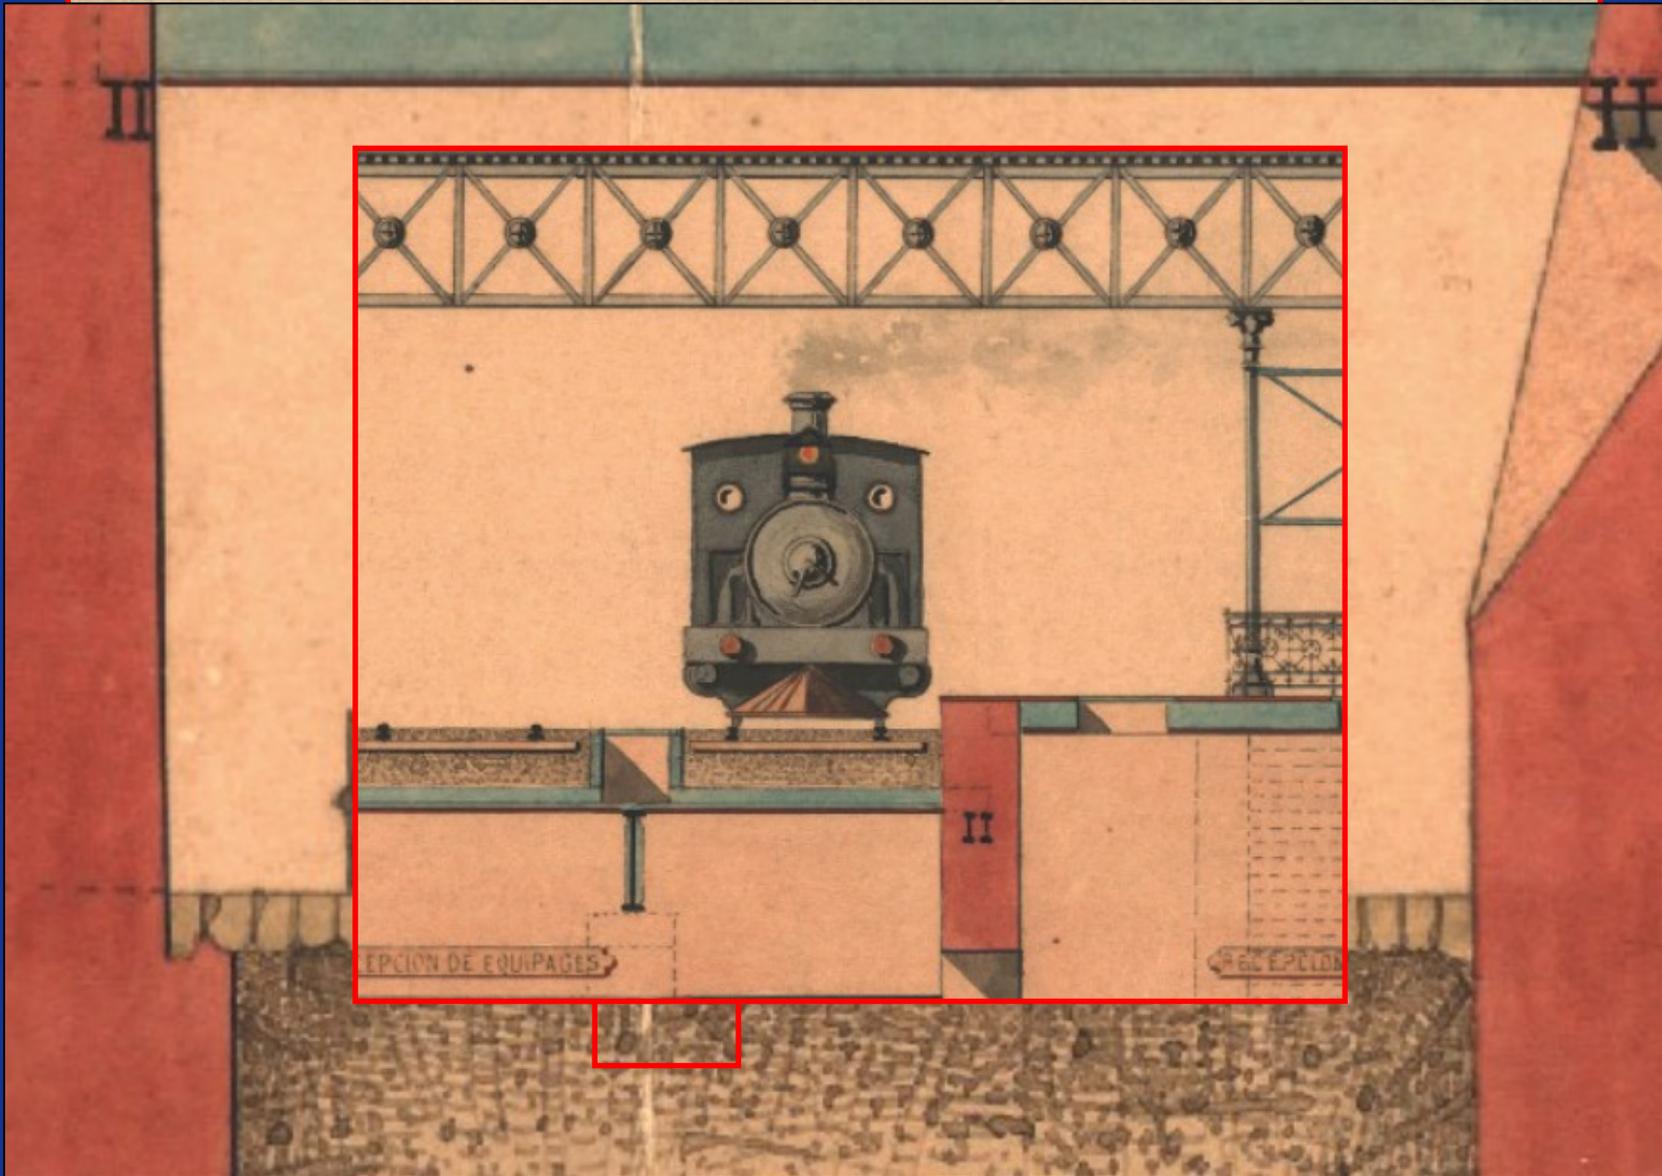

CITY OF BUENOS AYRES IMPROVEMENTS.

WATER SUPPLY

DRAWING Nº 22

MAIN PUMPING STATION AT RECOLETA

PLAN OF ENGINE & BOILER HOUSES.



*porpro J. F. Bateman.
Engineer
Additional.
Nov. 1874.*


P.

SCALE - FEET TO ONE INCH

*John F. Bateman
Engineer*


Torre de la Planta Recoleta - J F Bateman - 1874



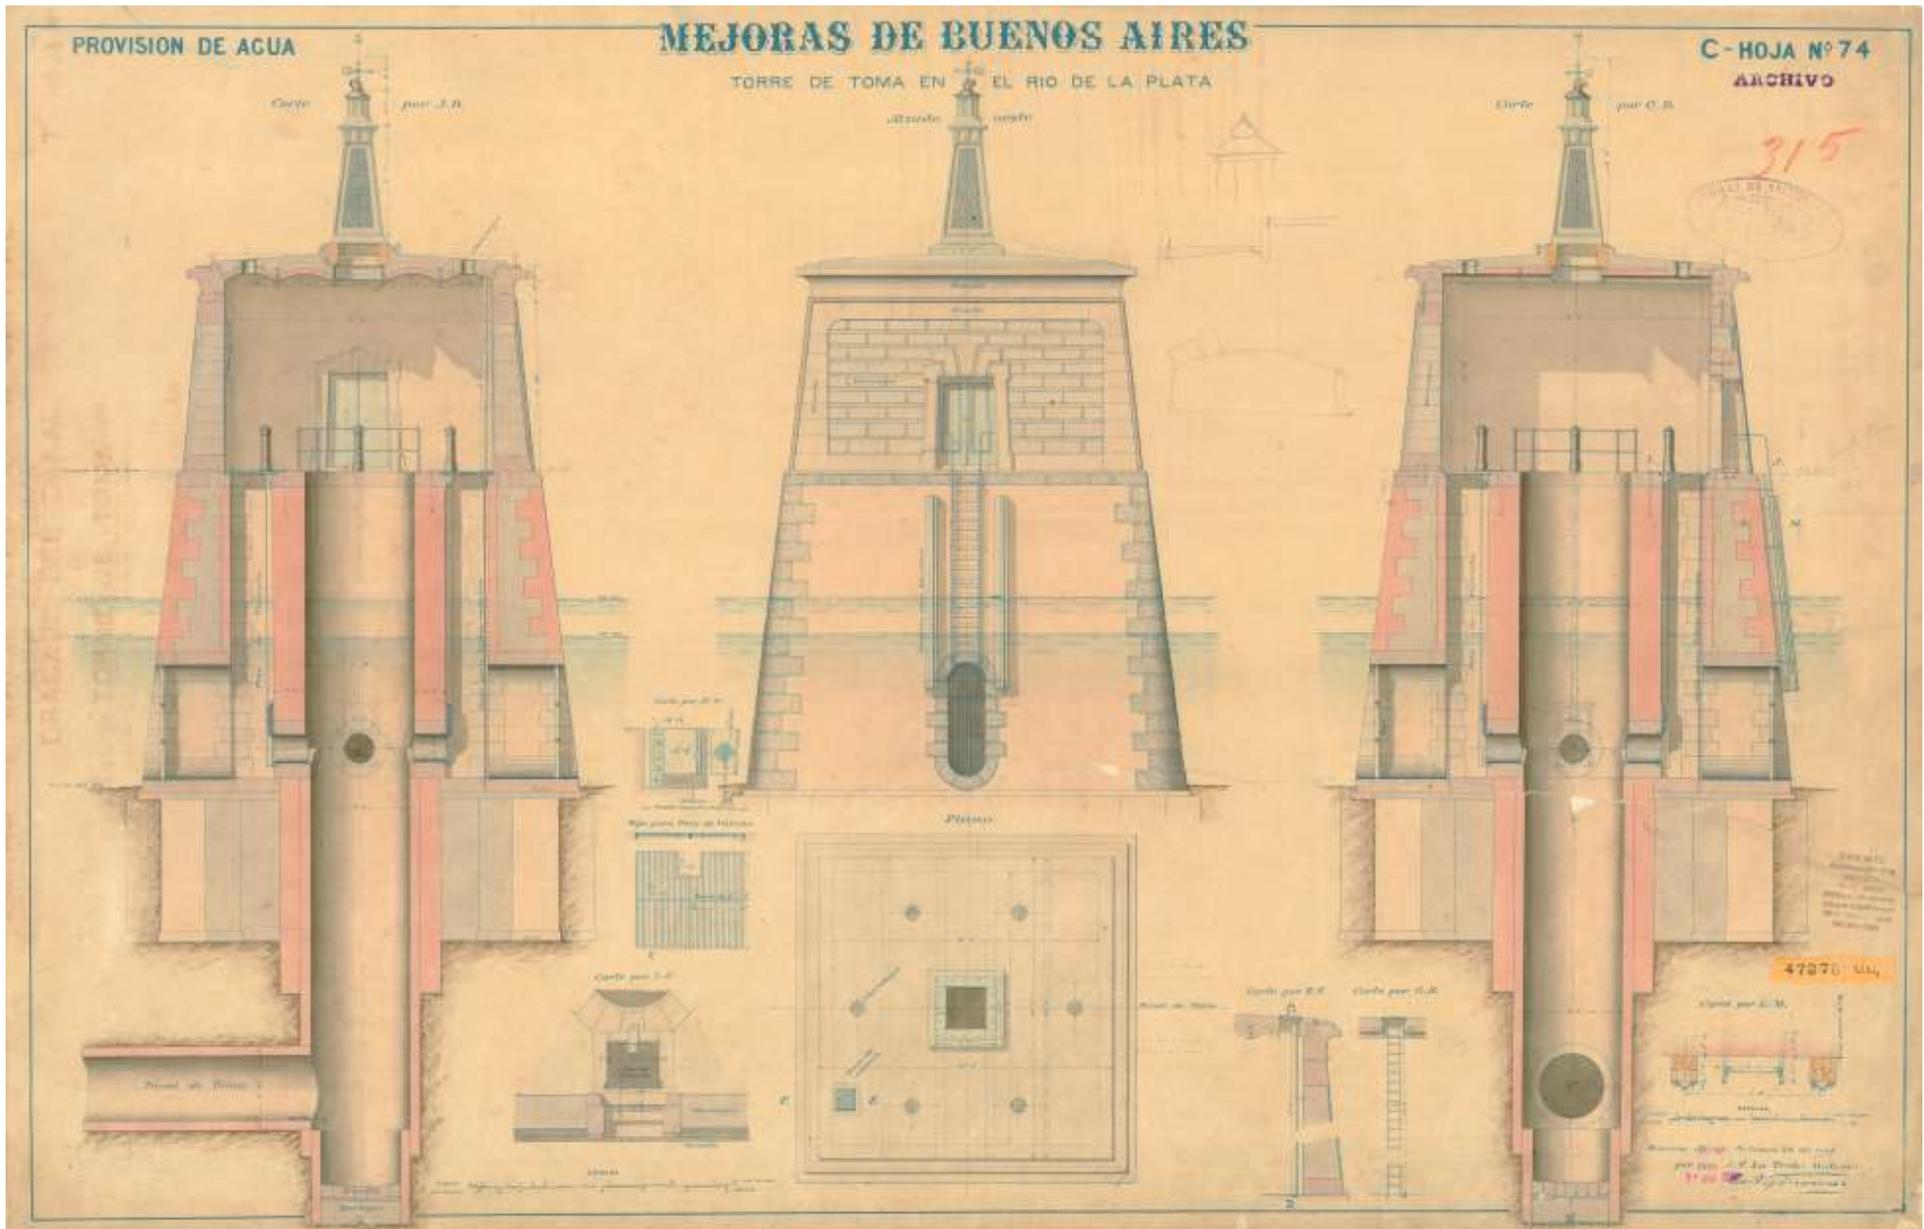

Torre Toma en el Río de la Plata - Planta Recoleta -
Nystromer 1885

PROVISION DE AGUA POTABLE A LA CIUDAD DE GUALEGUAYCHU
ESTABLECIMIENTO DE BOMBEO
TANQUE DE 5000 LITROS

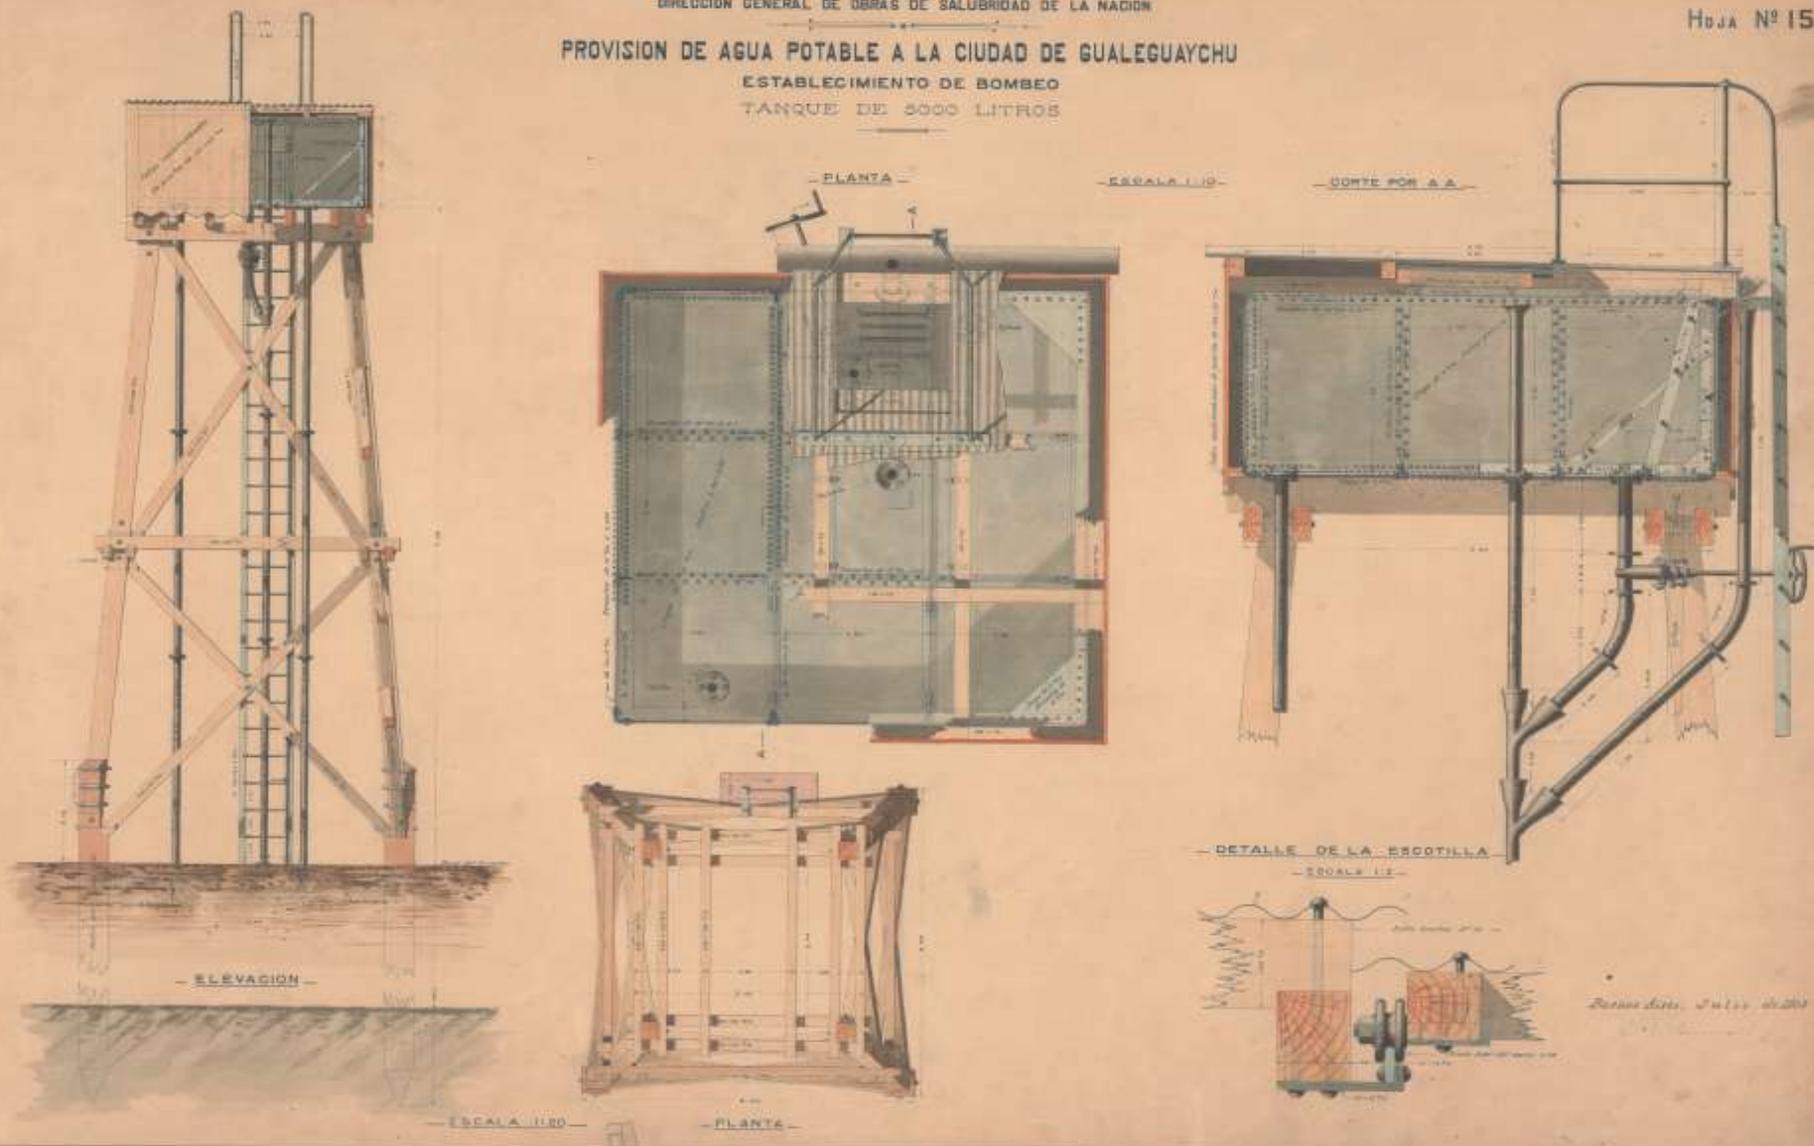

Tanque de agua capacidad 5000 lts Gualeguaychu, provincia de Entre Ríos. - A. Gonzalez 1909



SECRETARIA DE RECURSOS HIDRICOS

EMPRESA

OBRAS SANITARIAS DE LA NACION

Distrito: CAPITAL FEDERAL
Calle: Av. Canning 2067/75

Cuenta o Partida:
16.566

Observaciones:

Expte. de Renta N°: 16566
Sección: 133
Manzana: 89

FORM. 7.1.30.

16.566 Caja

ARCHIVO DE RENTAS

Contiene 370.000 expedientes de Rentas de la Capital Federal.



OBRAS DE SALUBRIDAD
DE LA CAPITAL

Solicitud N° 153.

Distrito N° 4

11901 1

Solicitud de conexión de agua y enlace con las
cloacas domiciliarias externas.

Buenos Aires, Noviembre 13 de 1891

Sr. Presidente de la Comisión de las Obras de Salubridad.

El infrascripto domiciliado
en la calle *San Martín*
N° *336* propietario del inmueble ubicado en la calle
San Martín N° *336*

solicita permiso para establecer las conexiones de agua y enlace
con la cloaca domiciliaria externa en la referida propiedad.

Acompaña con este objeto el correspondiente plano
aprobado, bajo el N° *15160*

Se compromete a cumplir con las disposiciones vigentes
y que en adelante se dictaren respecto a estos servicios, declarando
que en caso de tener la casa servicio de agua ya establecido
cambiará toda lo que, en las inspecciones previstas por el
Reglamento, resultare incompleto ó defectuoso.

Firma del propietario:

Bartolomé Mitre



NOTA.—El presente formulario servirá únicamente para solicitud de conexiones y deberá
ser acompañado de un sello de cincuenta centavos más, y entregado en la mesa
de Entradas de la Oficina de Explotación, á fin de que se forme el presupuesto
correspondiente.

Bartolomé Mitre
San Martín 336
año 1891

aysa

Buenos Aires, agosto 10 de 1925

OBRAS SANITARIAS
DE LA NACION
11 AGO 1925
Nº 491
DIRECCION COMERCIAL

OBRAS SANITARIAS
DE LA NACION
11 AGO 1925
5480
Nº 491
DIRECCION COMERCIAL

OBRAS SANITARIAS DE LA NACION
012426 10.100
SECRETARIA

Señor Presidente del Directorio de la Obras Sanitarias
de la Nación

El que suscribe propietario de la finca situada en la calle Magallanes número 883 de esta capital federal tienen el agrado de dirigirse a Vd. para solicitarle disponga se deje sin efecto el impuesto que se cobra a dicha finca por concepto de local para negocio, pues ha sido trasformado en habitación que ocupa una familia.

Sin otro motivo saluda a Vd. atentamente.

Benito Quinquela Martín

Magallanes 891

*10 Agosto de 1925.
Informe la Dirección Comercial
P. Caamaño*

Benito Quinquela Martín
Magallanes 891
año 1925

aysa

OBRAS SANITARIAS
DE LA
NACION

DISTRITO NOROCCIDENTAL
CORDOBA 1950

Form. N° 17
30.000 - 4 - 928

Solicitud N° 260

Nota 1267. 5ª 87

ARCHIVO	
623334	- 1 MAR 1929
RADIO NUEVO	EXPEDIENTE
MANZ	N°

Solicitud de conexión de agua y de enlace con la cloaca externa

Buenos Aires, Enero 24 de 1929

Señor Presidente del Directorio de Obras Sanitarias de la Nación:

El infrascripto, domiciliado en la casa

calle Callao
N° 1848 propietario del inmueble ubicado en la calle Rufino de Elizalde
Bustamente N° 2829 solicita
las conexiones del agua y el enlace de la cloaca domiciliar de la referida propiedad con
la conexión externa.

Acompaña con ese objeto el correspondiente plano aprobado bajo el
N° 120691

Se comprometo a cumplir con las disposiciones vigentes y que en adelante
se dictaren respecto a estos servicios, declarando que en caso de tener la casa servicio de
agua ya establecido cambiará todo lo que, en las inspecciones previstas por el Reglamento,
resultara incompleto y defectuoso, como asimismo a colocar un tanque de suficiente capa-
cidad y a hacer las instalaciones que la Administración juzgue necesarias para asegurar
la regularidad del servicio.

Declara también que si tiene servicio de agua.

FIRMA DEL PROPIETARIO

Victoria Ocampo

Colectora en Funcionamiento

ENLACE
18 MAR 1929
EFECTUADO

Por Conexión de 0.025

Justo Espinosa

[Signature]

El 25 de marzo de 1929
Se agota la comunicación al servicio N° 95594
Obras Sanitarias

Victoria Ocampo
Callao 1848
año 1929



Buenos Aires, *Julio 2* de 192*5*

Señor Inspector General de Provisión de Agua:

En cumplimiento de lo establecido en el Art. 58 del Reglamento,

declaro que en la fecha

ha terminado la demolición del edificio de la

Calle Viamonte N.º 2790

Asimismo manifiesto mi conformidad en solicitar y abonar oportunamente el corte de las conexiones de agua y cloacas existentes y que no se utilicen en la nueva construcción.

Saludo a Vd. atte.

B. Houssay

Artículo 58º.—En los casos de reconstrucción de un edificio con instalaciones de agua y cloacas, el propietario o persona que esté debidamente autorizado por él, dará cuenta de la fecha en que termine la demolición del edificio antiguo a fin de suspender el cobro de los servicios de agua y cloacas desde esa fecha.


En tales casos podrá el propietario continuar utilizando las conexiones del desagüe antiguo durante la construcción del edificio nuevo sin que se le cobre la cuota por servicio, la que se considera incluida en el importe del agua para construcción que el propietario debe abonar al dar comienzo a ésta.

El corte de las conexiones antiguas de agua y de cloacas deberá ser solicitado y abonado por el propietario al dar cuenta de la fecha de terminación de la demolición y si resolviera utilizar durante la construcción alguna de ellas, deberá comprometerse a solicitar y abonar el corte de las mismas que no se hayan utilizado en el nuevo edificio.

Si el propietario no cumpliera con cualquiera de estas disposiciones, incurrirá en una multa de \$ 100 m/n, y la Inspección General de Explotación procederá a efectuar los cortes correspondientes por cuenta de aquel.

Dr. Bernardo Houssay
Viamonte 2790
año 1925


DISTRIBUCION DOMICILIARIA DE AGUA
CON CENTRAL AUTOMATICA DE ELEVACION

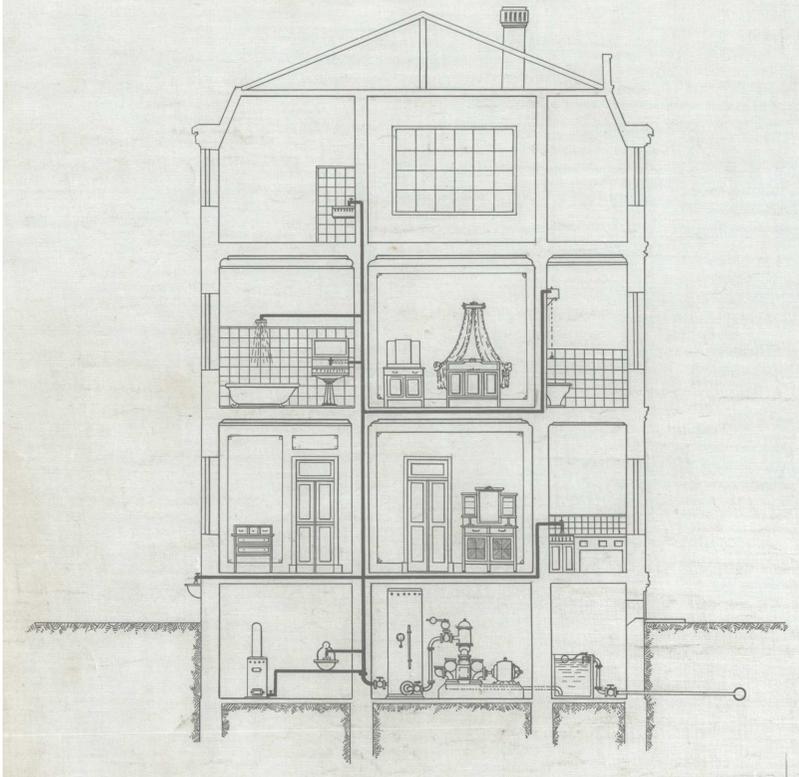

ARCHIVO DE INSTALACIONES DOMICILIARIAS

**Reúne información de 372.100 fincas de la
Capital Federal, distribuidas en
aproximadamente 2.8 millones de planos.**

aysa

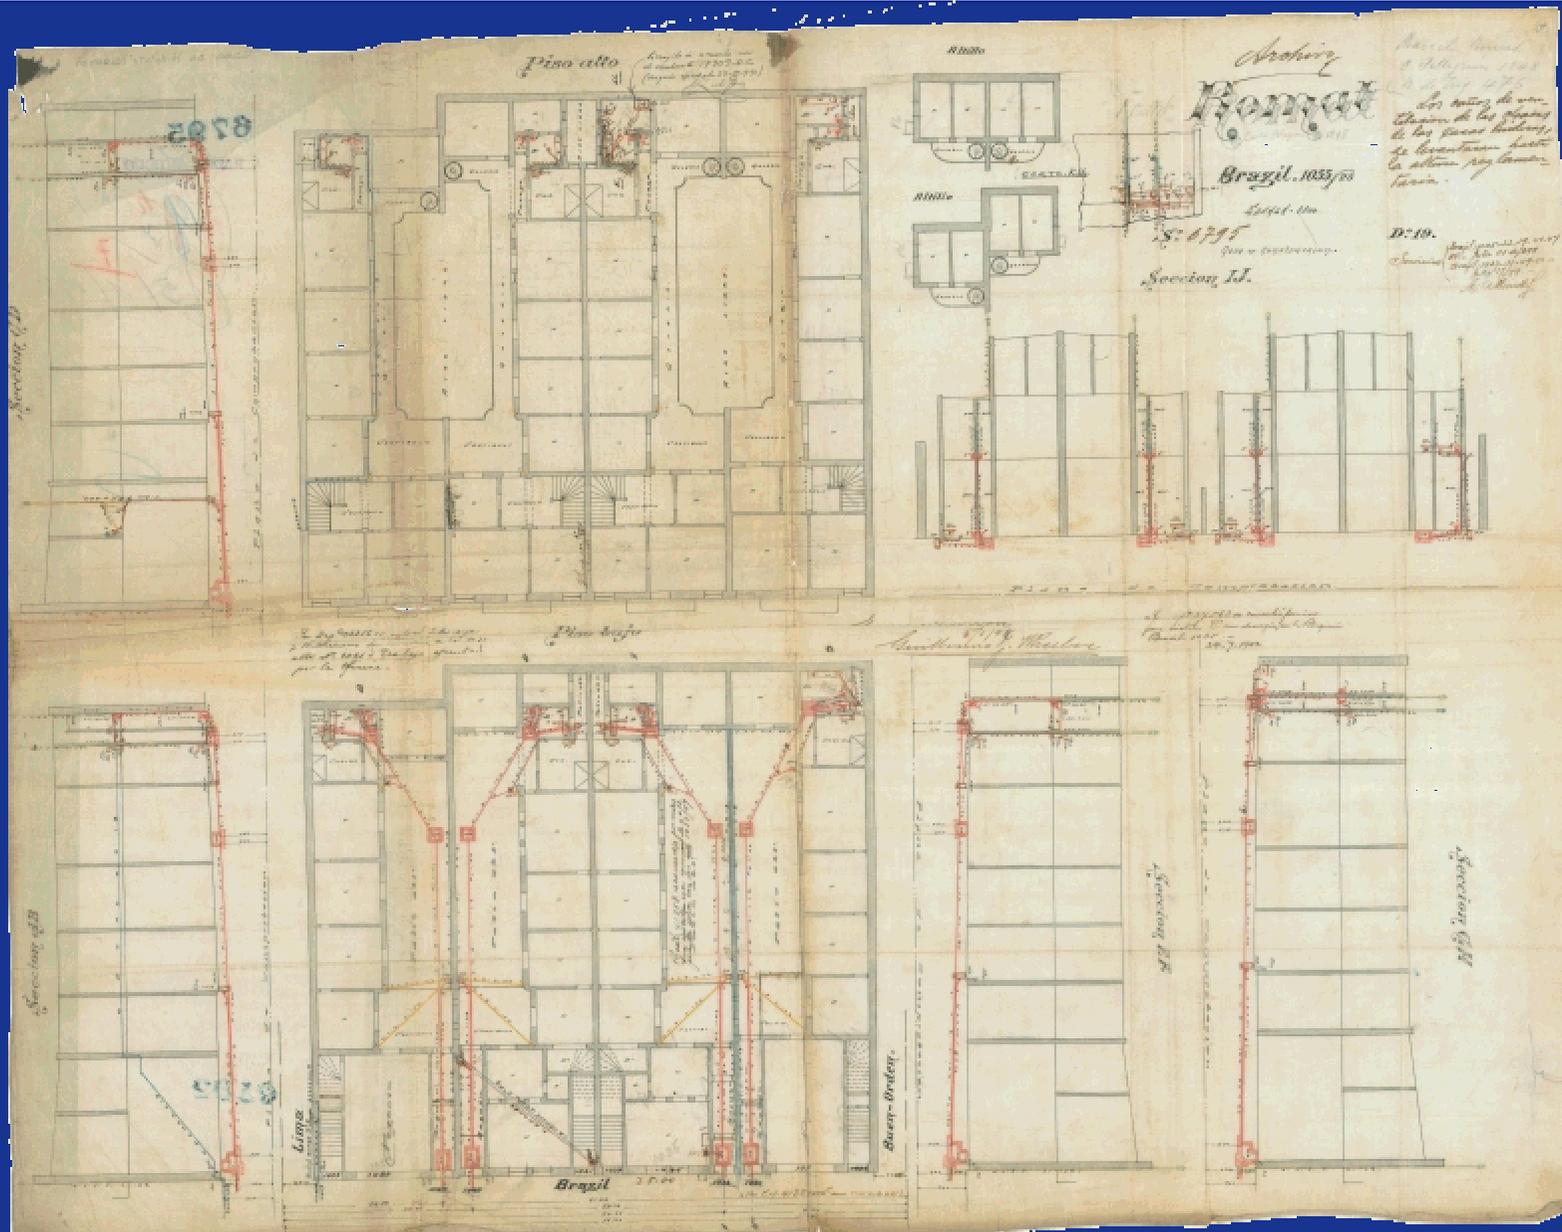

**Brasil 1039, casa de Hipólito Irigoyen - año 1898
(Hoy demolida, actual playa de estacionamiento)**




— [ROQUIS] —

PROPIEDAD DEL SEÑOR *Substancia 8625.*
Ramón Sardá
PASO DE JULIO N.º 354/56. D.º
CALLE PIEDRAS N.º 109.

F 30919... 4 100

La Junta de Obras Públicas tiene el honor de avisar al propietario de la obra que se le obliga a sustituir la por la sustitución conada, cuando sea necesario a juicio de la oficina.
Deben de hacer constar dicha obligación en el certificado final.

Ramón Sardá

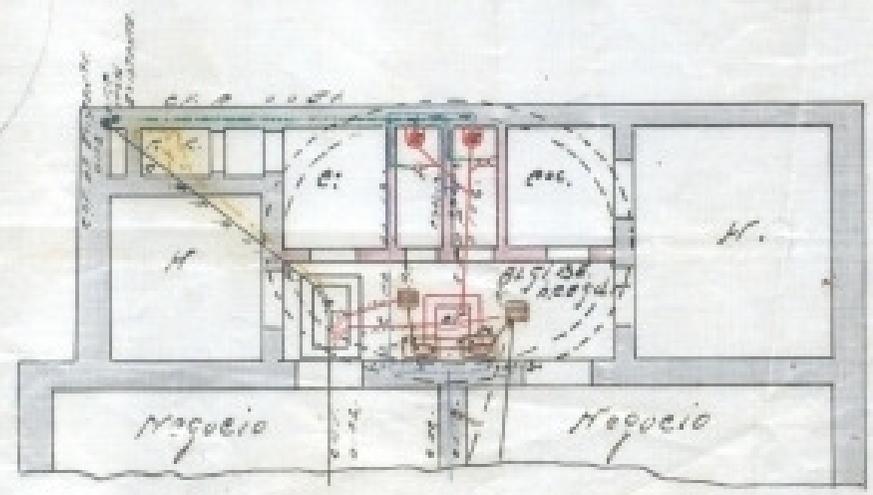

**Plano domiciliario del
Dr. Ramón Sardá
Piedras 109
(sin fecha)**




PLANO DEFINITIVO

NOTA.

EL PROPIETARIO HA HECHO DE PONERSE
DE LA COLACION DE LA DE AGUAS
DE LA ALTA ESCALA A INTERCEPTOR
DE ORA A HABERSE Y SE COMPROMETE A
SUSTITUIRLO POR DE AGUAS CERRADO, CUANDO
DE LA OTORINA LO CREA ABORRADO.

— EL PROPIETARIO —

Abel Zubizarreta

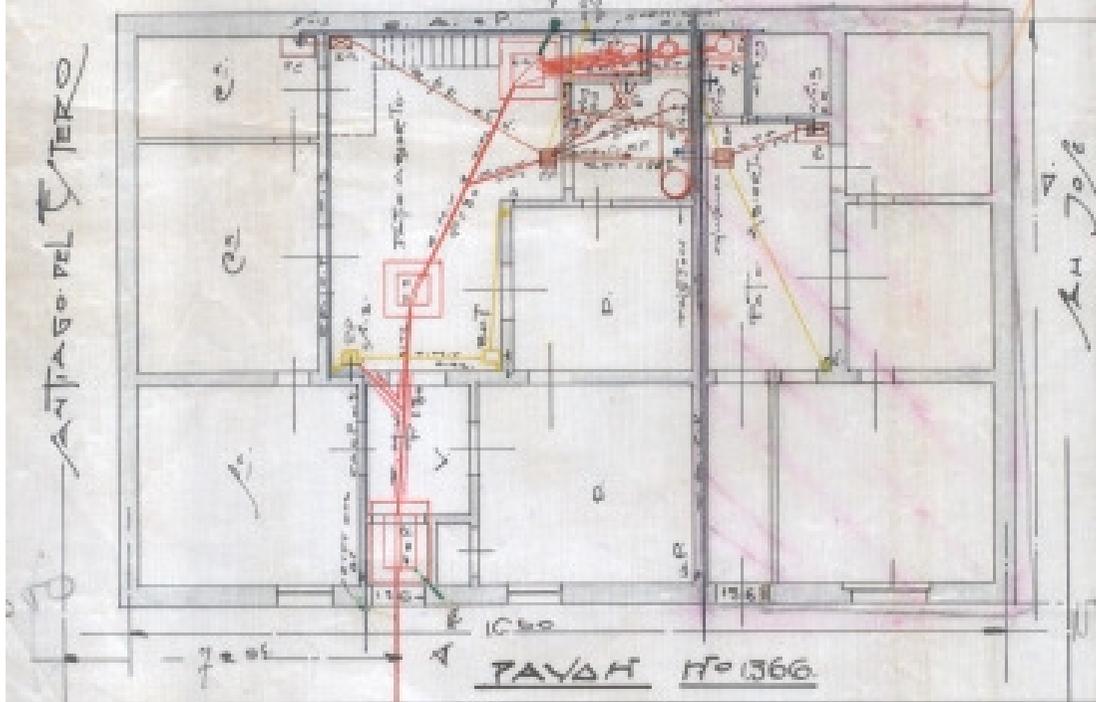

**Plano domiciliario del
Dr. Abel Zubizarreta
Pavón 1366
año 1918**

PLANO NUEVO por demolición
 EDIFICIO EN CONSTRUCCION

CALLE: **LEZICA** 1199 ESQ. **RAWSON**

PROPIEDAD DE:
LELISA ANTONIO BERNI

ARCHIVO

Antonio Berni
 PROPIETARIO:
 SR. ANTONIO BERNI
 DOM. SUZANA 2-4120
 CNRP LEY 4549 N° 338270

CONSTRUCTOR:
 SR. VICENTE SCARLETT
 SR. MARCELO F. CAMPARLEY
 MAT. 298800 16
 C.I. IND N° 2049 507 --- ESCALA 1:100 ---

...TRUQUIS DE UBILAZION SIN ESCALA

SE. (TOP/SE) SR.

ANTECEDENTES
 N°- 1917
 CANCELA 5054

EL DR. SUAREZ
Eduis
 APROBADO Y FIRMADO
 ADMINISTRACION GNL. OBRAS SANITARIAS DE LA NACION


CONTROL
Fernando
 FERNANDO CASTELLON

PLANO APROBADO
 BUENOS AIRES 25 OCT 1971

16-9-71

PELON MARIO GARDIA
 DIRECTOR INST. GNL. APROBACION PLANOS

**Plano domiciliario del
 artista plástico
 Antonio Berni
 Lezica 1199
 año 1971**

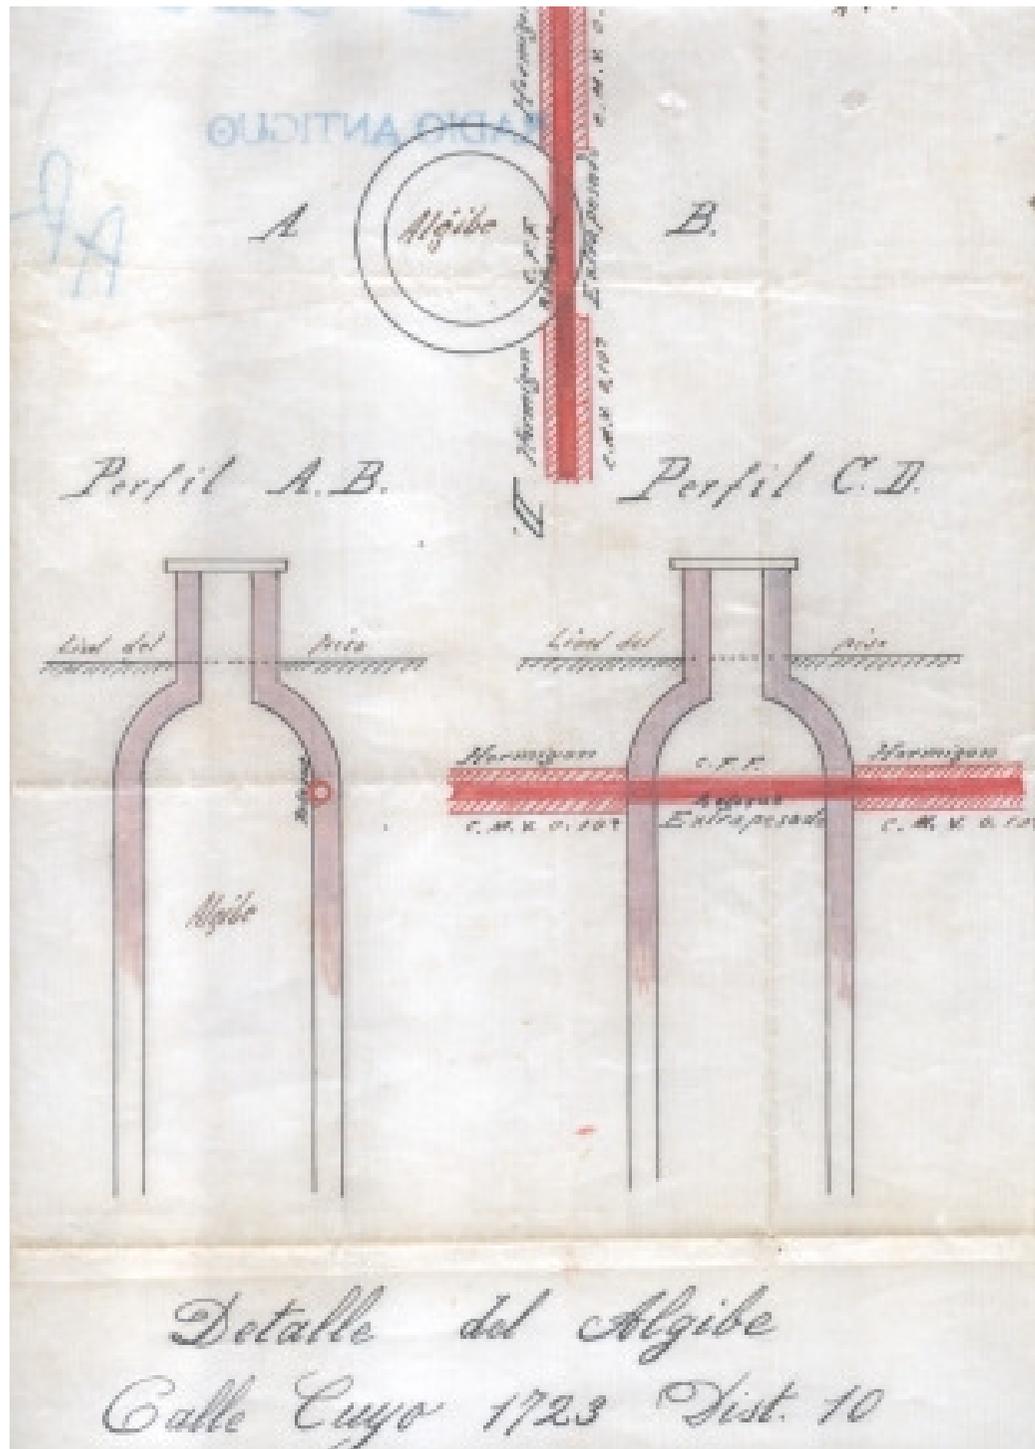

**Plano del aljibe de la
calle Cuyo 1723
Actual calle Sarmiento
(sin año)**

DIRECCIÓN

PALACIO DE LAS AGUAS
Av. Córdoba 1950 – 2do. Piso
Tel.: (54 11) 6319-1886
Fax: (54 11) 6319-1885



Es nuestra. Es para todos.